

NÁVRH

Dopravně inženýrských opatření
během výstavby

CHOCOMYŠL, VEŘEJNÝ VODOVOD

LEGENDA DOPRAVNĚ INŽENÝRSKÁ OPATŘENÍ : CHOCOMYŠL, VEŘEJNÝ VODOVOD

POZNÁMKA: V MÍSTĚ PROVÁDĚNÍ STAVBY BUDE VÝKOP VŽDY ZABEZPEČEN POMOCÍ ZÁBRADLÍ PŘÍPADNĚ VYROVNÝCH PÁSEK S OHLEDEM NA NEZBYTNÝ POHYB CHODCŮ V BLÍZKOSTI VYKOPANÉ RÝHY ČI MANIPULACE STAVEBNÍCH STROJŮ. V MÍSTĚ PROVÁDĚNÍ STAVBY BUDE VŽDY VYZNAČEN(Y) KORIDOR(Y) PRO BEZP. POHYB CHODCŮ DLE NAVRŽENÉHO SCHÉMATU **B/17** V PUBLIKACI "ZÁSADY PRO OZNAČOVÁNÍ PRACOVNÍCH MÍST NA P.K. II.VYDÁNÍ"

POUŽITÉ DZ:


	VÝSTRAŽNÁ CEDULE		DO DOBY DOKONČENÍ POVRCHŮ BUDE OSAZENA DOPR. ZNAČKA A 7a A TO V MÍSTĚ ZAČÁTKU PŘÍČNÝCH-PROVIZORNĚ ZASYPANÝCH PŘEKOPŮ PLATÍ PRO VŠECHNY ETAPY PO PROVEDENÍ PROVIZORNÍHO ZÁSYPU RÝH VE VOZOVCE popř. V TĚSNÉ BLÍZKOSTI VOZOVKY		
		B 28			C 4a
		E 13			IS 11c
		C 2f			A 22
	IS 11a		E 13		
	RŮZNÁ POROVEDENÍ		Z 2		
	B 20a		výstražná světla S7 2ks umístěné na Z 2		
	A 15		Z 4 (oboustranná, plastová v. 1,35m)		
	IP 10a		Z 4 (oboustranná, plastová v. 1,35m) vč. světelné řady 3ks světel		
	IP 10b				
	E 3a RŮZNÁ PROVEDENÍ		E 13		
	B 24a		B 1		
	B 24b		C 2c		
	E 13		C 2b		
			IP 22 RŮZNÁ PROVEDENÍ		
			B 2		
			IP 4b		

Legenda:

-  vyznačení úplná uzavírky
-  vyznačení objíždné trasy
-  otáčení autobusové linky IDPK č. 822
-  otáčení autobusové linky IDPK č. 862

DETAIL UZAVÍRKY V OBCI CHOCOMYŠL a VYZNAČENÍ OTÁČENÍ BUS IDPK linky 822 a 862



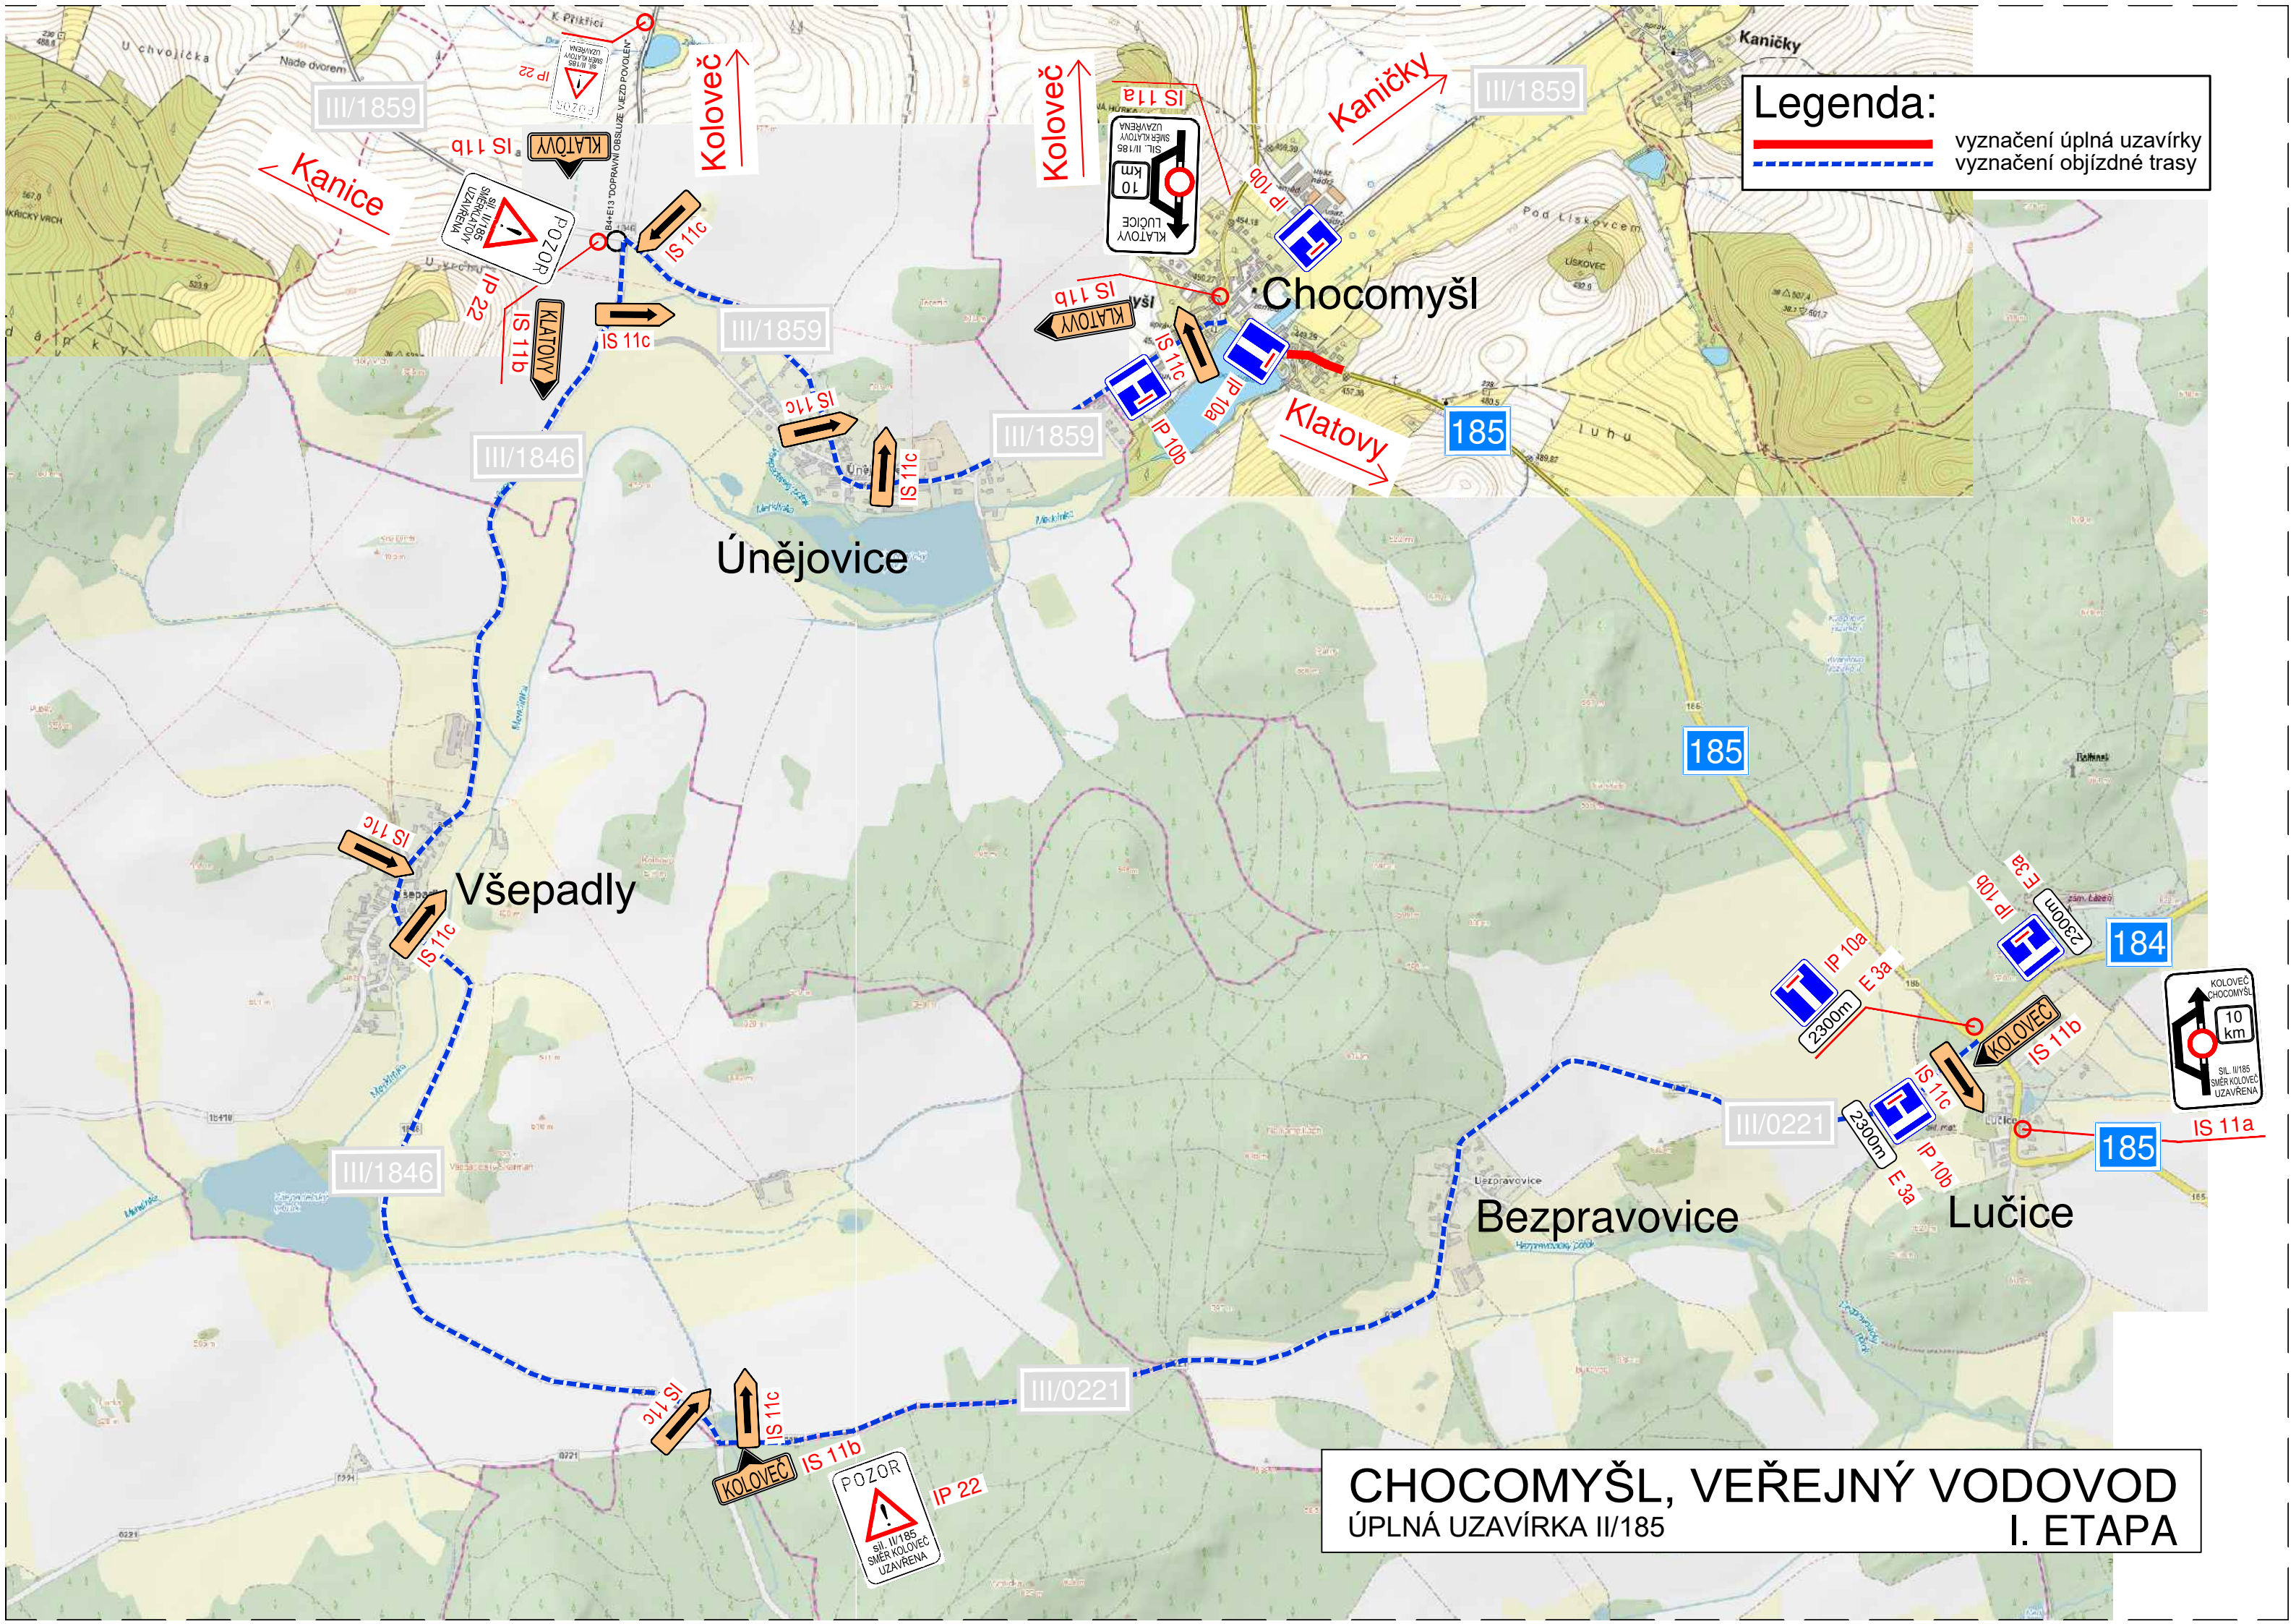

Legenda:

- vyznačení úplná uzavírky
- vyznačení objízdné trasy

**CHOCOMYŠL, VEŘEJNÝ VODOVOD
ÚPLNÁ UZAVÍRKA II/185
I. ETAPA**

Legenda:

 vyznačení částečné uzavírky v jednom jízdním pruhu

CHOCOMYŠL, VEŘEJNÝ VODOVOD
ČÁSTEČNÁ UZAVÍRKA II/185

II. ETAPA

DETAIL UZAVÍRKY V OBCI CHOCOMYŠL



185

Legenda:

-  vyznačení úplná uzavírky
-  vyznačení objíždné trasy

CHOCOMYŠL, VEŘEJNÝ VODOVOD

ÚPLNÁ UZAVÍRKA III/185 9

III. ETAPA

DETAIL UZAVÍRKY V OBCI CHOCOMYŠL



CHOCOMYŠL, VEŘEJNÝ VODOVOD

ÚPLNÁ UZAVÍRKA III/185 9


III. ETAPA

VYZNAČENÍ OTÁČENÍ BUS IDPK linky 822 a 862



Legenda:

-  vyznačení úplná uzavírky
-  otáčení autobusové linky IDPK č. 862
-  otáčení autobusové linky IDPK č. 822

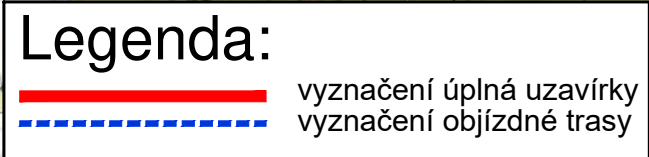

Legenda:

- vyznačení úplná uzavírky
- vyznačení objíždné trasy
- otáčení autobusové linky IDPK č. 822
- otáčení autobusové linky IDPK č. 862

CHOCOMYŠL, VEŘEJNÝ VODOVOD

ÚPLNÁ UZAVÍRKA II/185

IV. ETAPA



DETAIL UZAVÍRKY V OBCI CHOCOMYŠL a VYZNAČENÍ OTÁČENÍ BUS IDPK linky 822 a 862



Legenda:

— vyznačení úplná uzavírky

- - - vyznačení objízdné trasy

CHOCOMYŠL, VEŘEJNÝ VODOVOD
ÚPLNÁ UZAVÍRKA II/185
IV. ETAPA

Únějovice

Page 10 of 10


vyznačení úplná uzavírky
vyznačení objízdné trasy

CHOCOMYŠL, VEŘEJNÝ VODOVOD

ÚPLNÁ UZAVÍRKA III/185 9


V. ETAPA

DETAIL UZAVÍRKY V OBCI CHOCOMYŠL

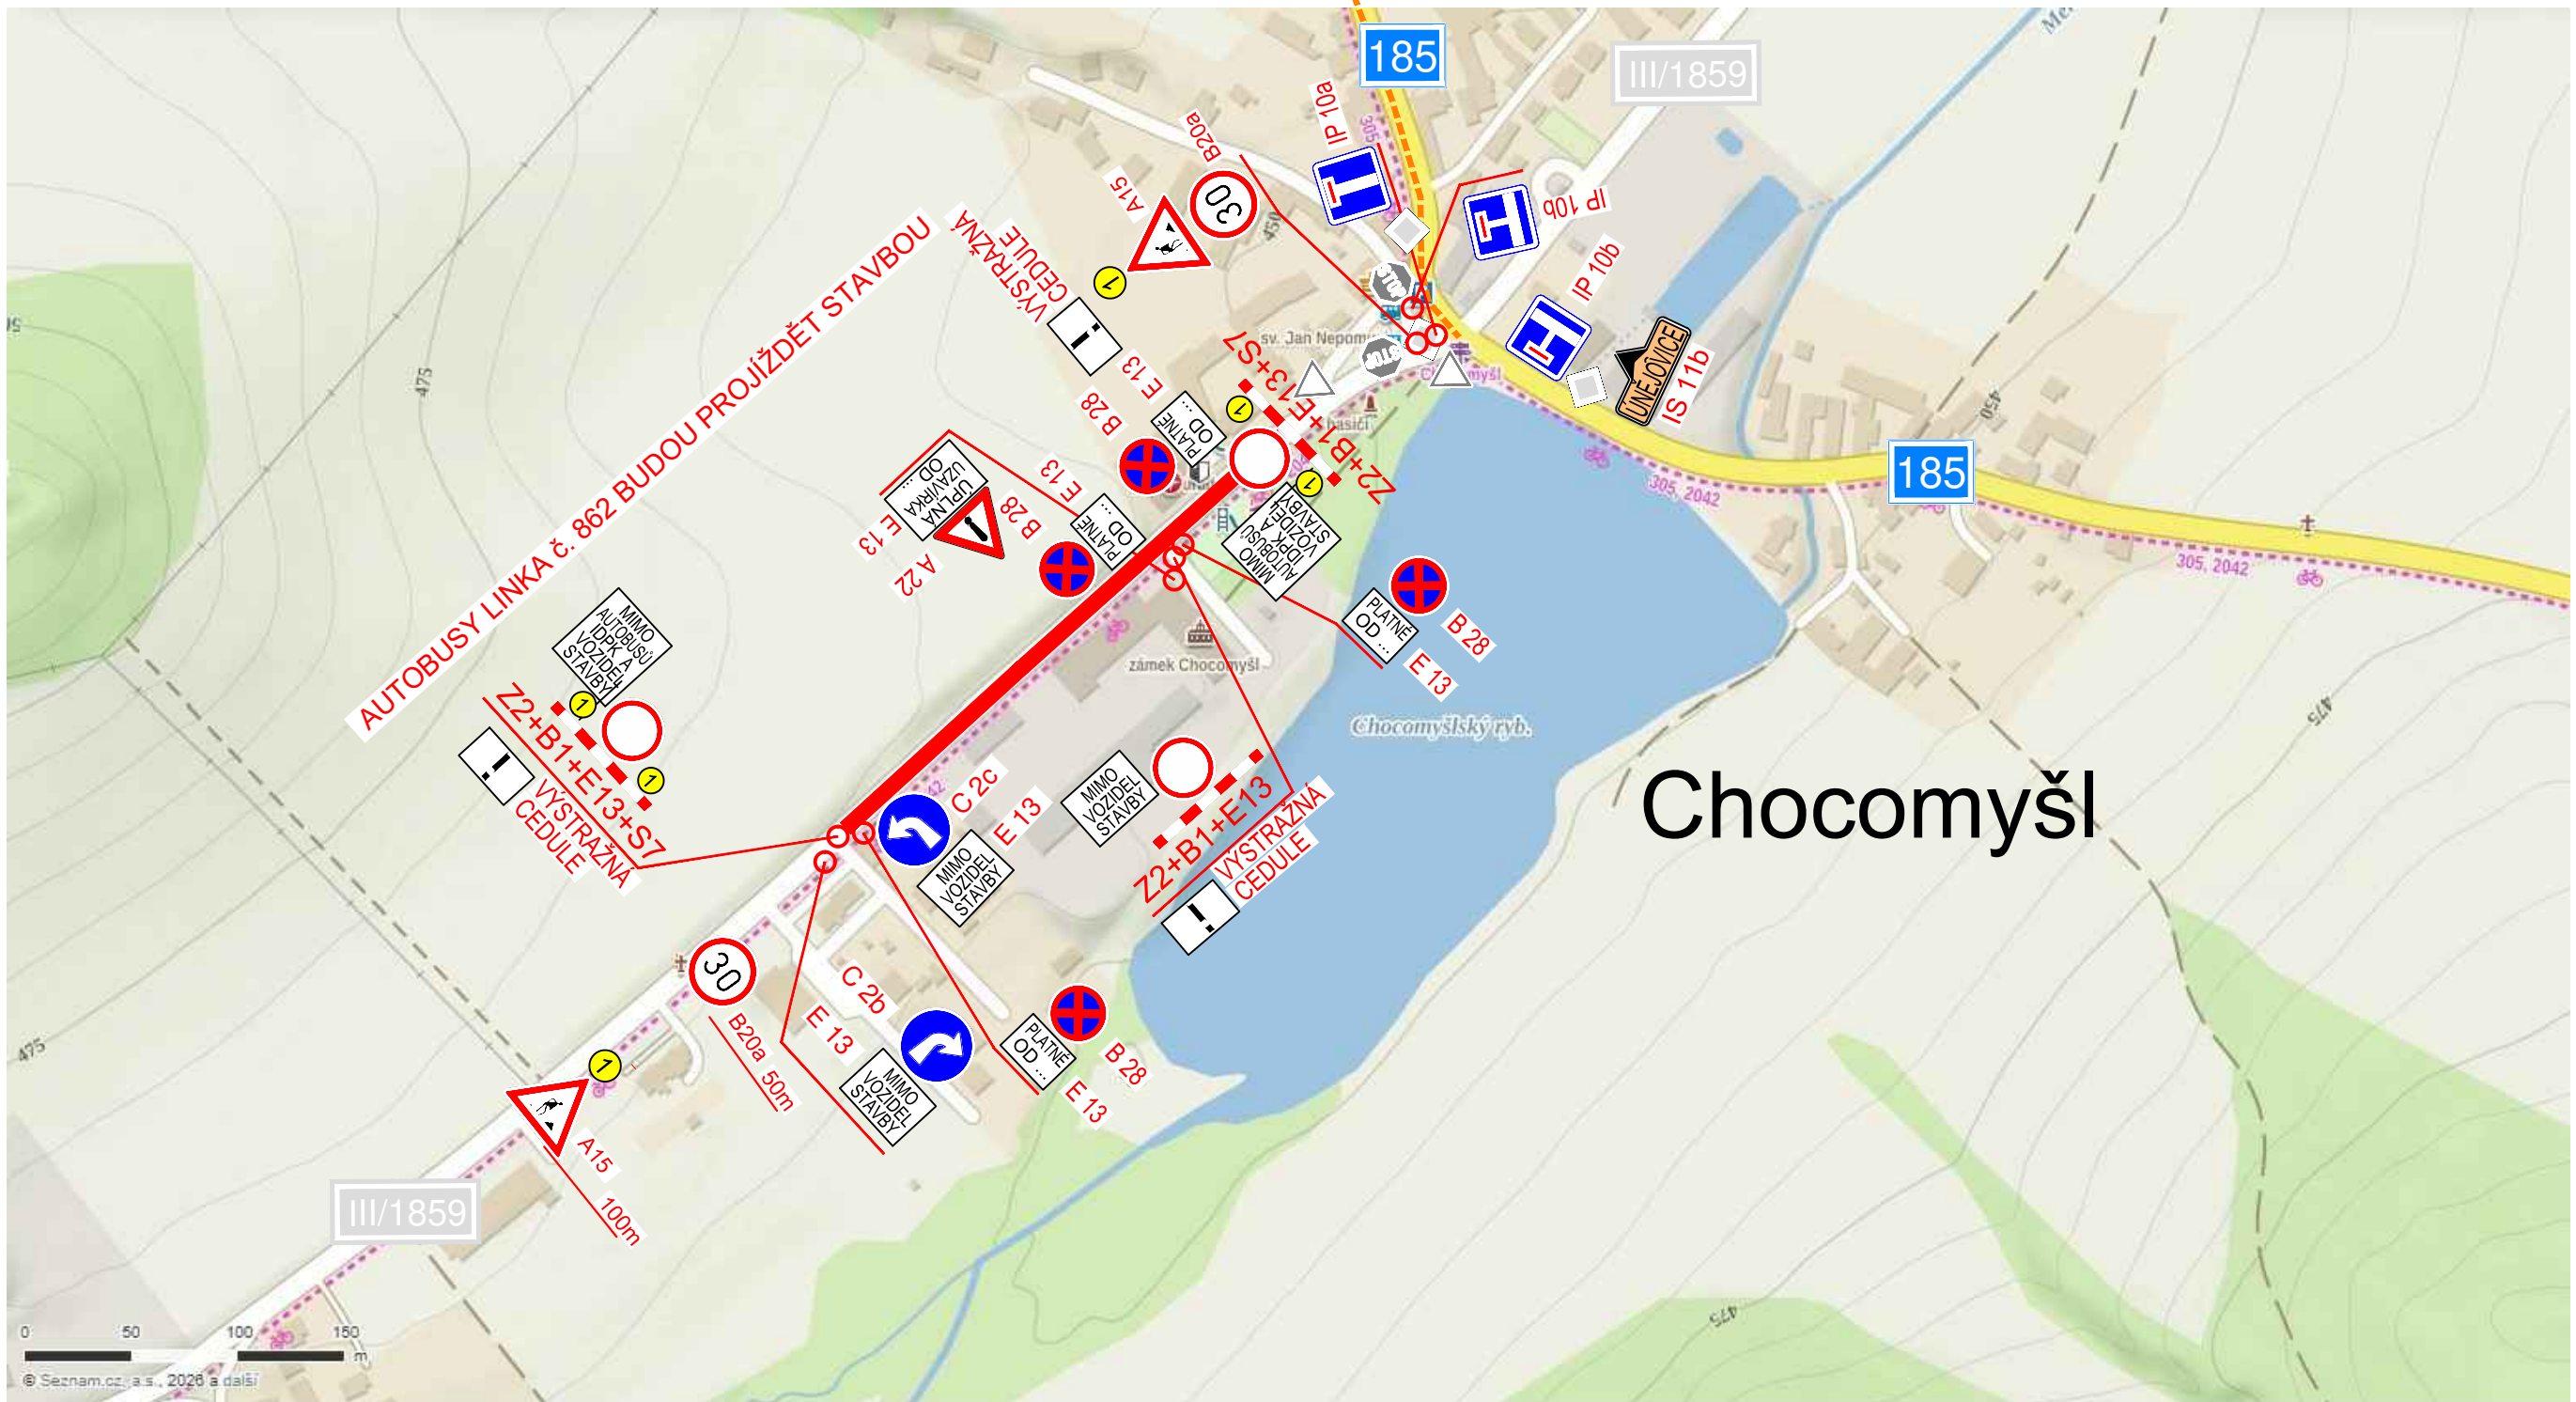

Legenda:

 vyznačení úplná uzavírky
 vyznačení objízdné trasy

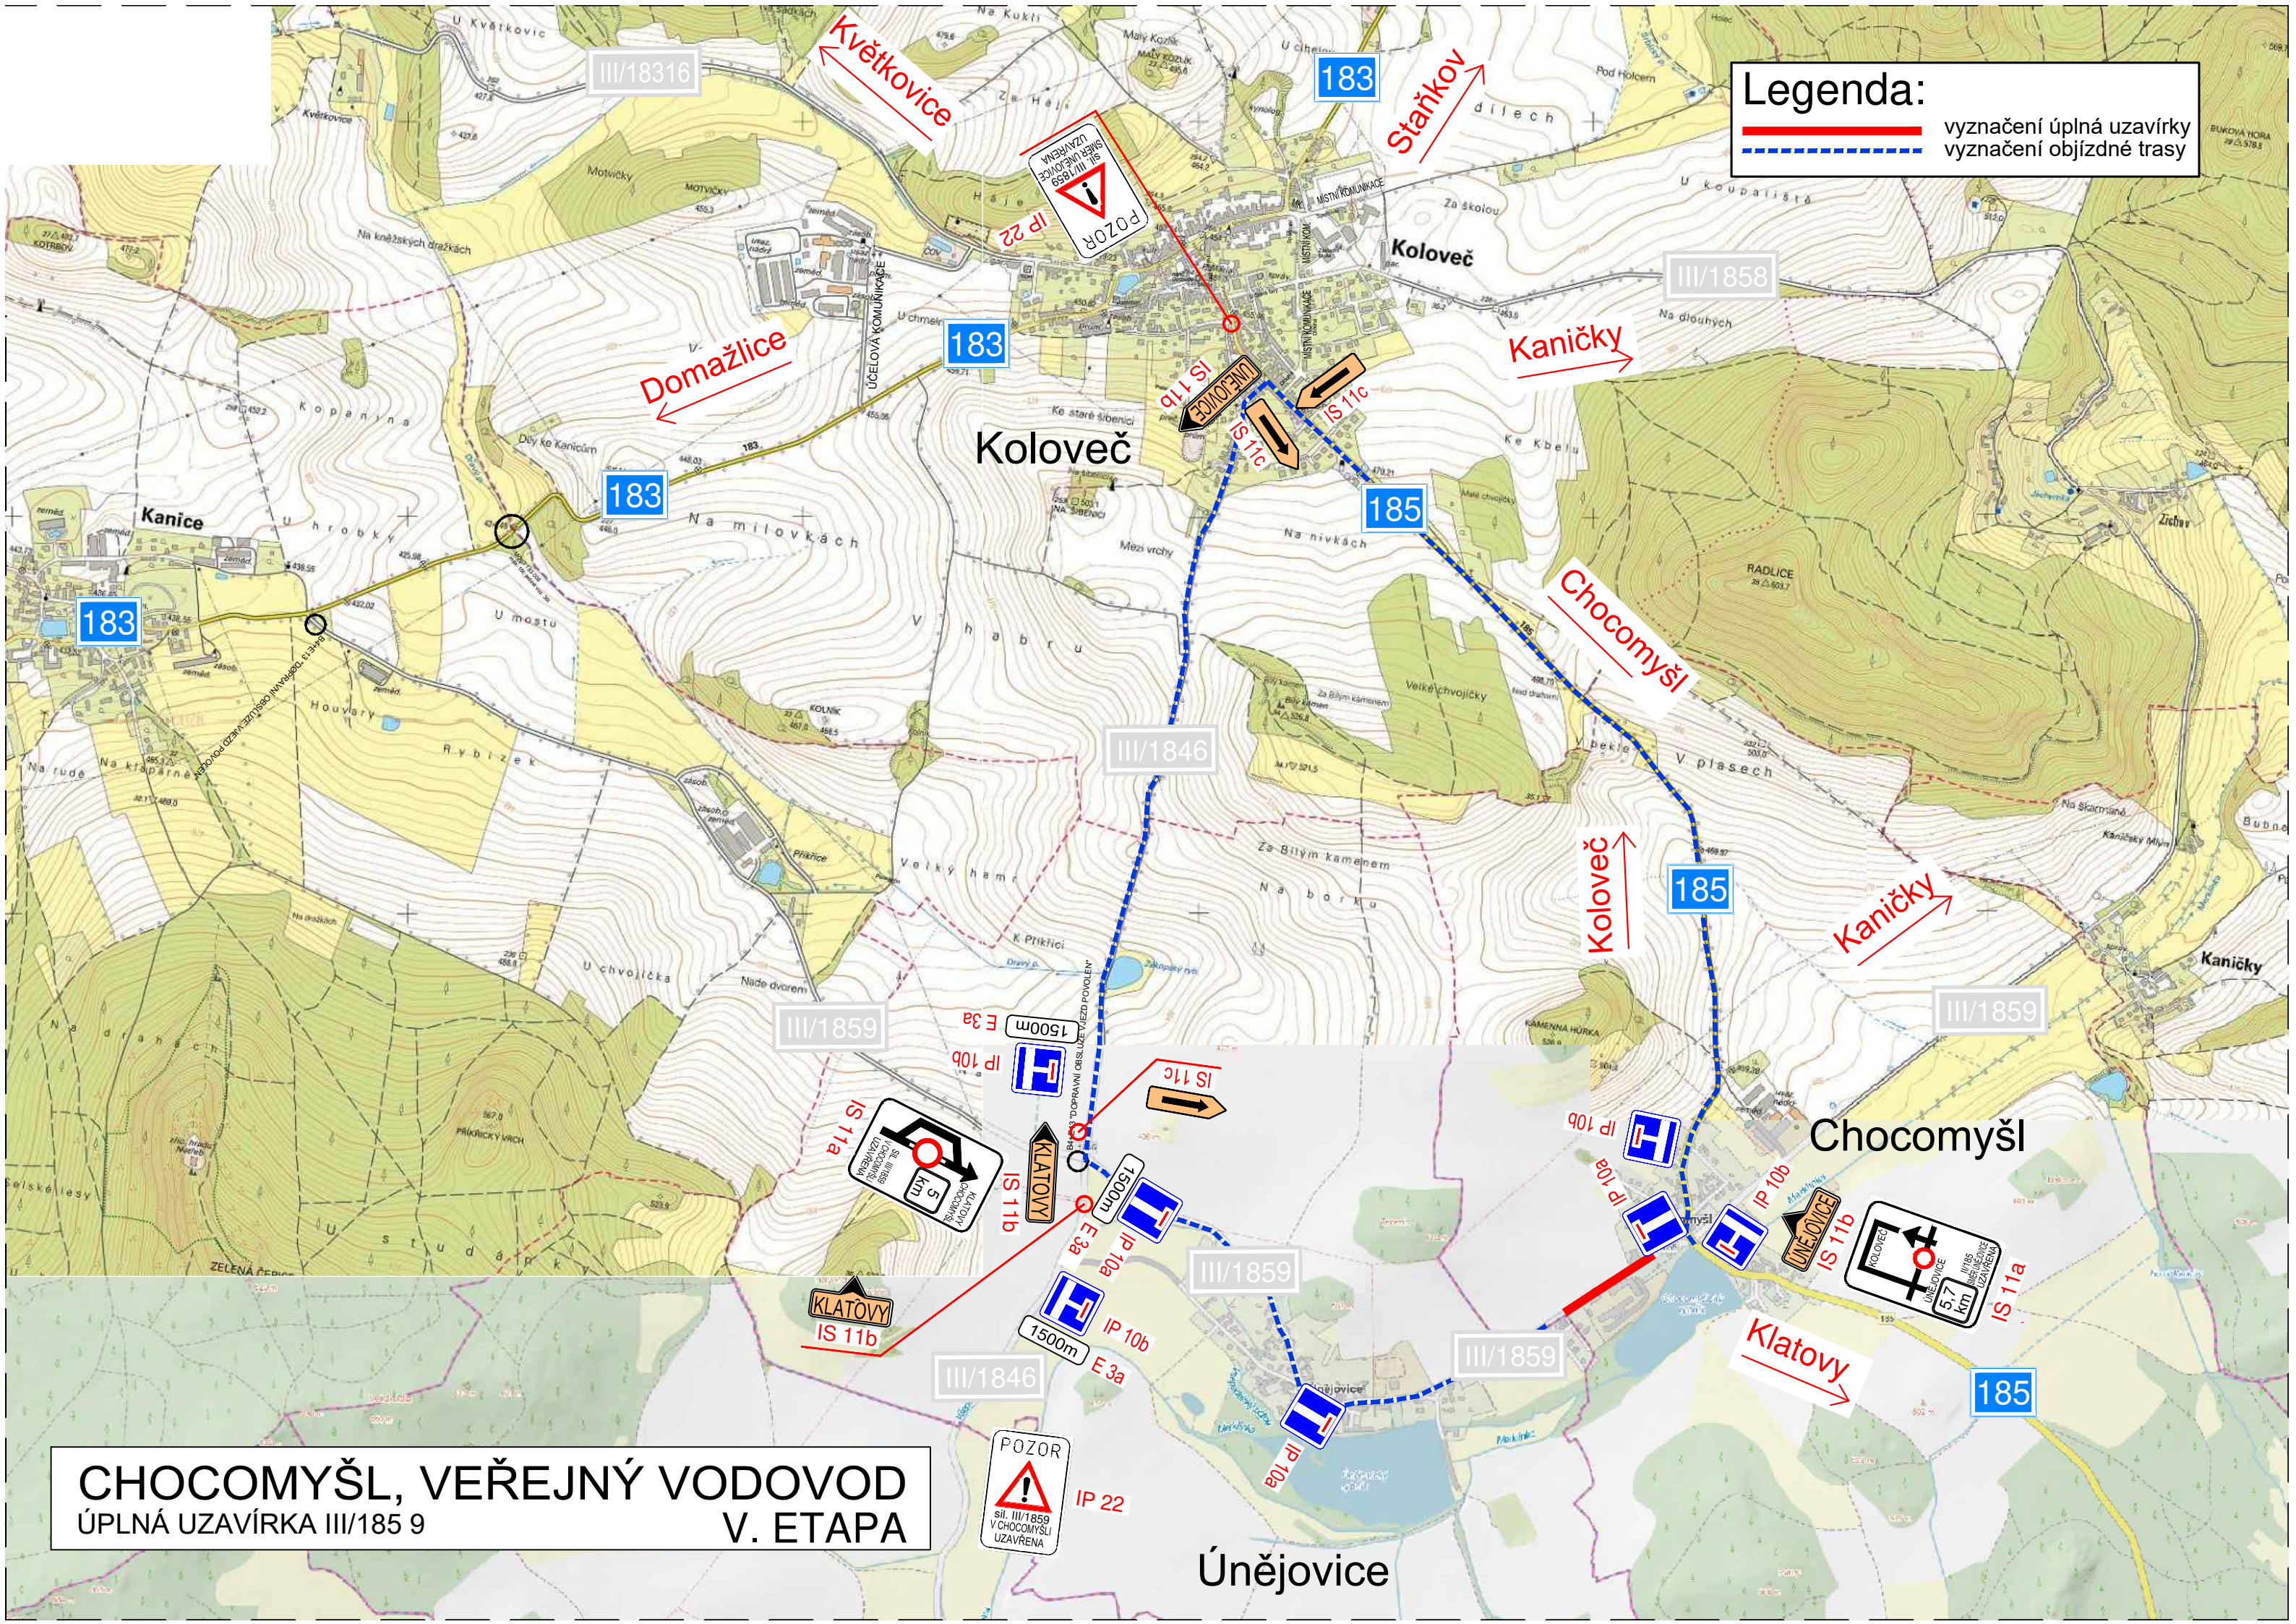


CHOCOMYŠL, VEŘEJNÝ VODOVOD
ÚPLNÁ UZAVÍRKA III/185 9
V. ETAPA

Únějovice

Uzavírka jednoho jízdního pruhu - řízení dopravy poučenými pracovníky

DODATEČNÉ PRÁCE

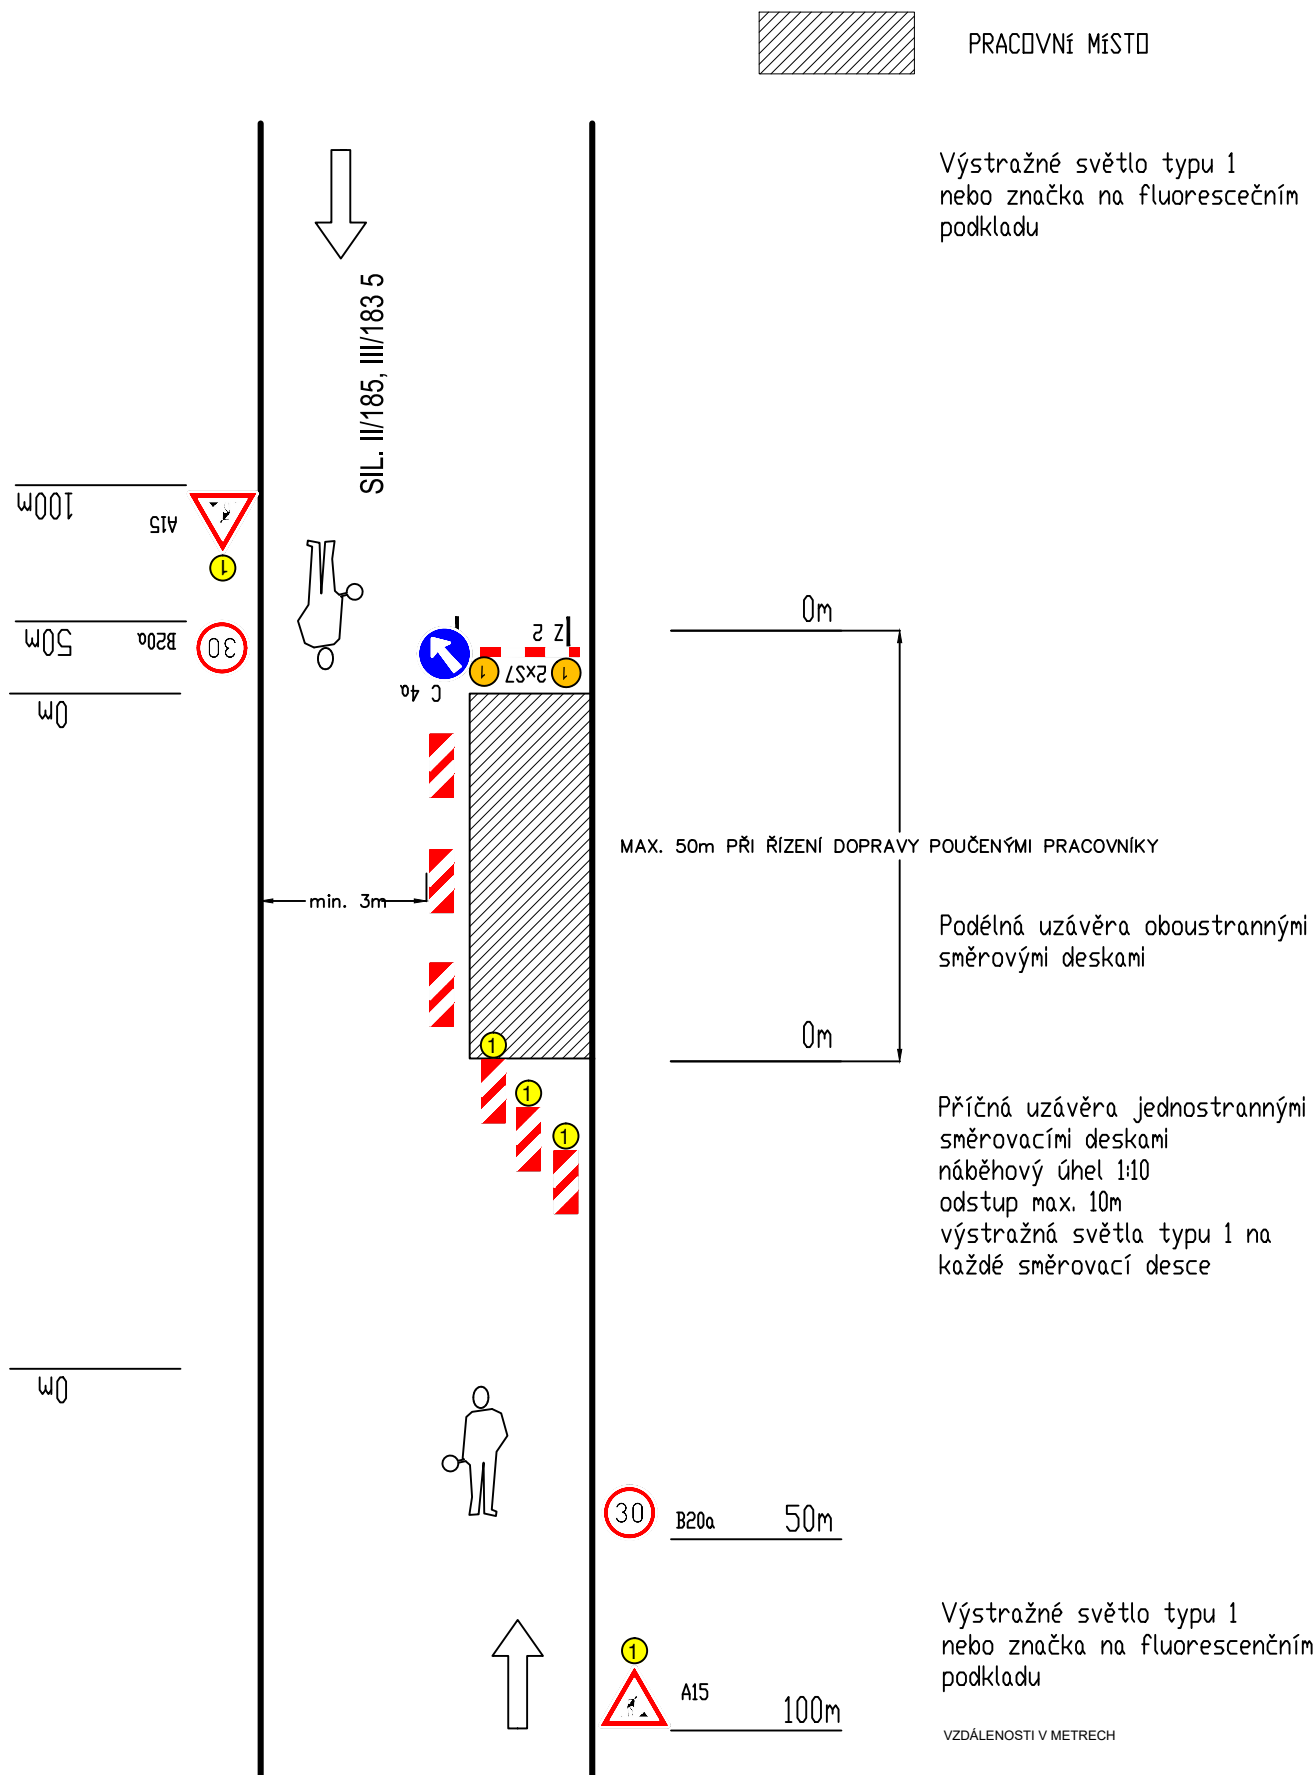


VZDÁLENOSTI V METRECH

NÁVRH DIO

DIO PŘI PROVÁDĚNÍ PRACÍ V INTRAVILÁNU

Uzávírka jednoho jízdního pruhu - řízení dopravy poučenými pracovníky

DODATEČNÉ PRÁCE

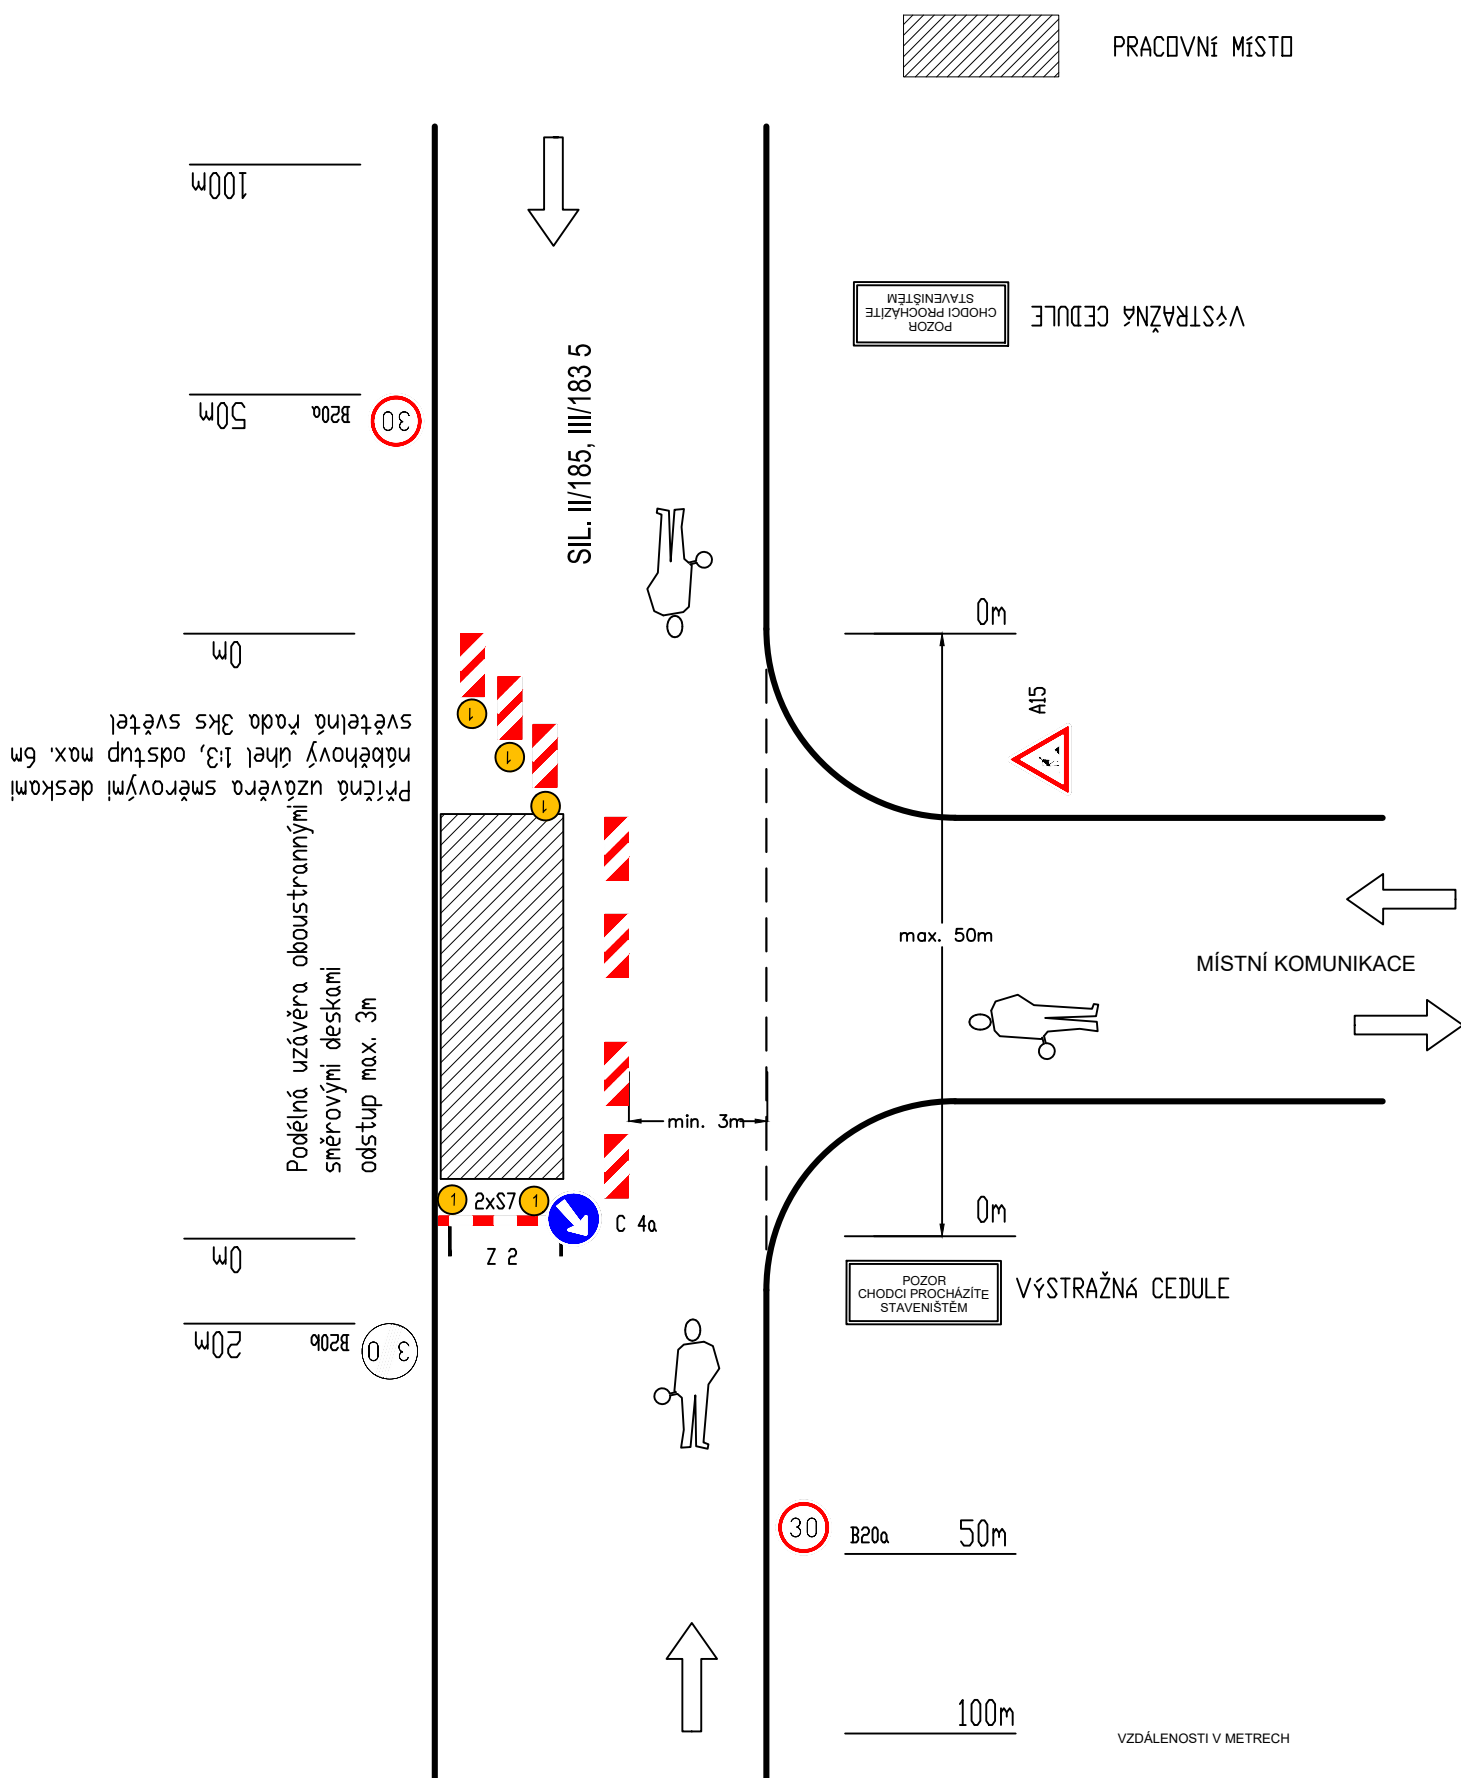


Standardní pracovní místo, částečného uzavření vozovky vybrané části místní komunikace s povolení pohybu chodců, řízení provozu pomocí DZ i mimo prac. dobu


DIO PŘI PROVÁDĚNÍ PRACÍ V INTRAVILÁNU

Uzavírka jednoho jízdního pruhu - řízení dopravy poučenými pracovníky

DODATEČNÉ PRÁCE

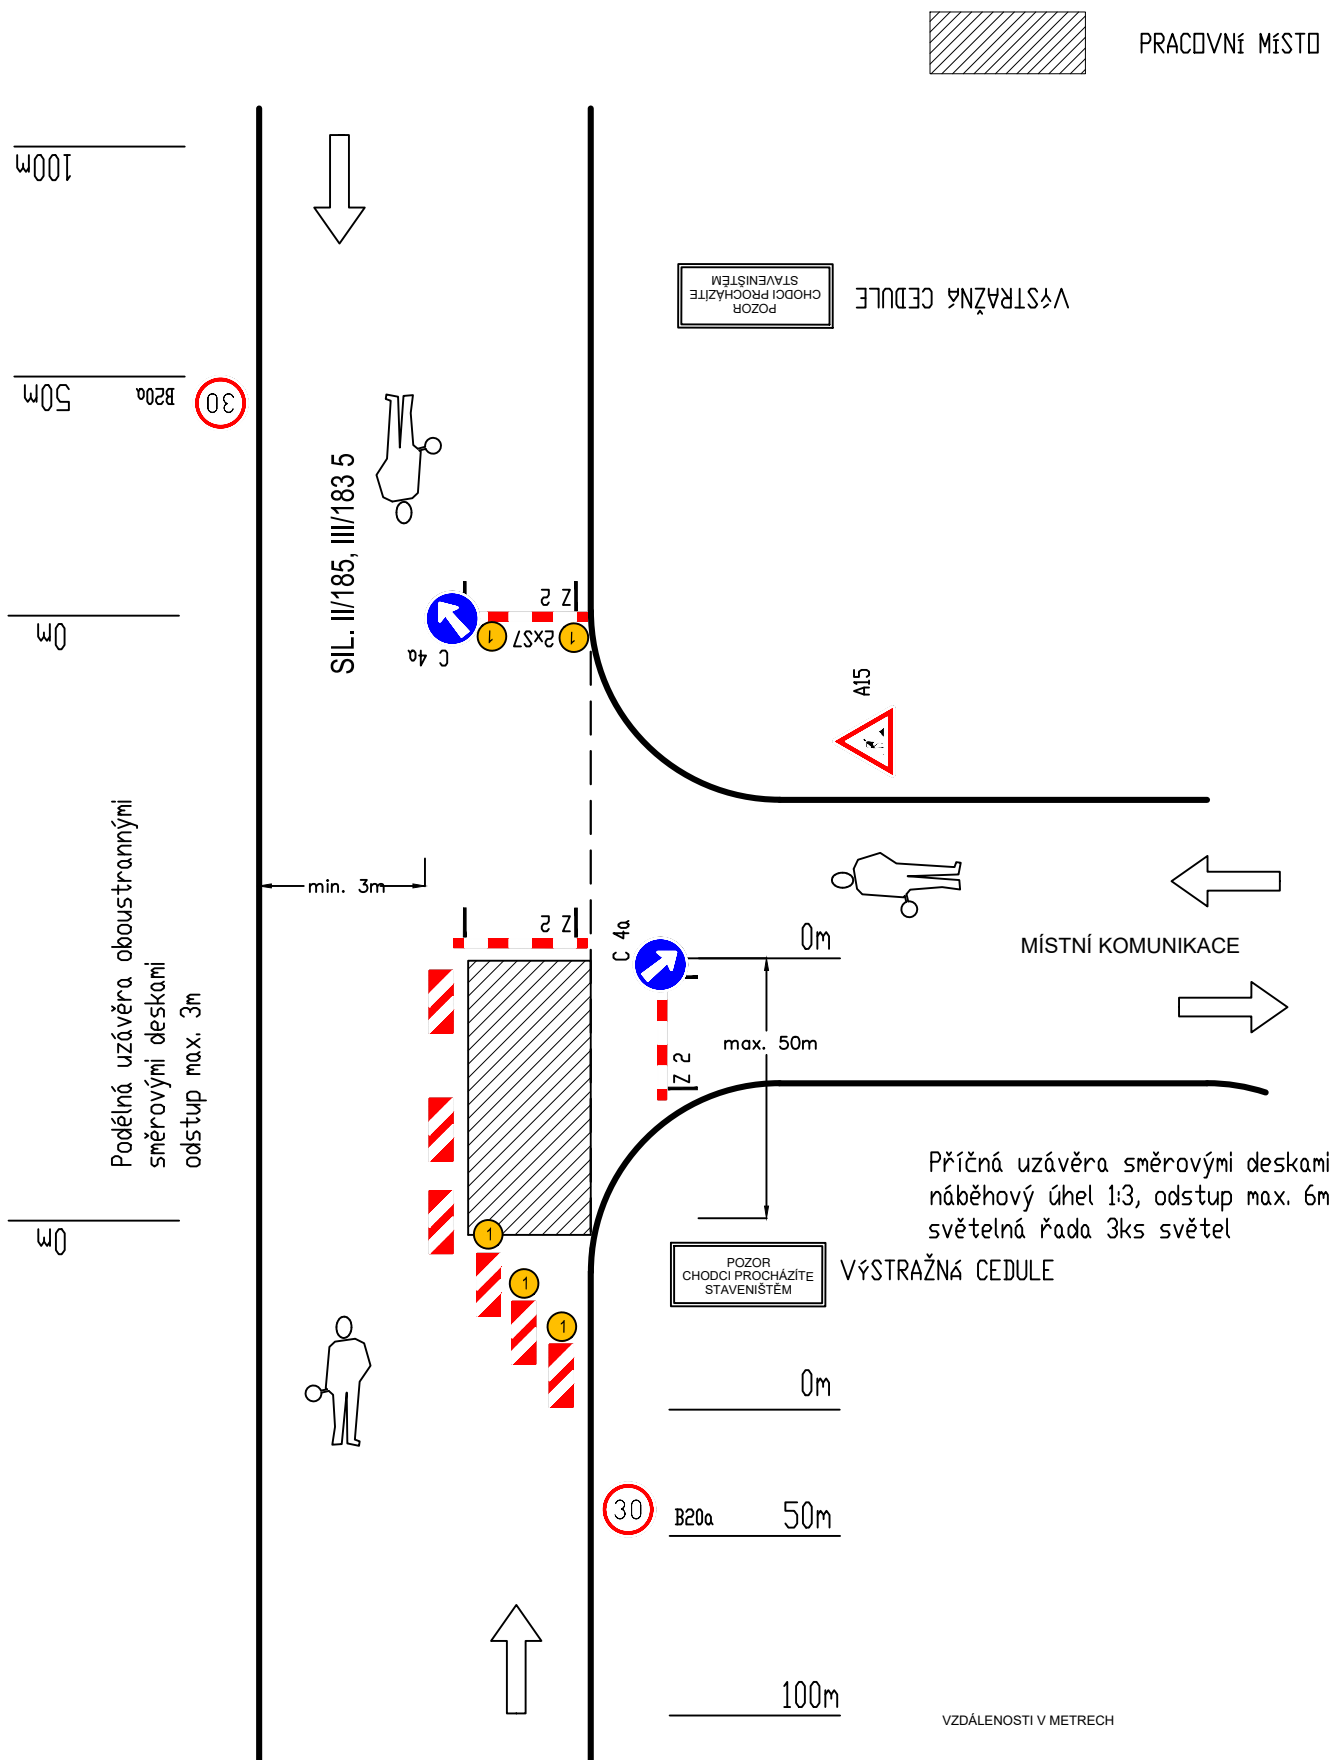

Standardní pracovní místo, částečného uzavření vozovky
vybrané části místní komunikace s povolení pohybu
chodců, řízení provozu pomocí DZ i mimo prac. dobu

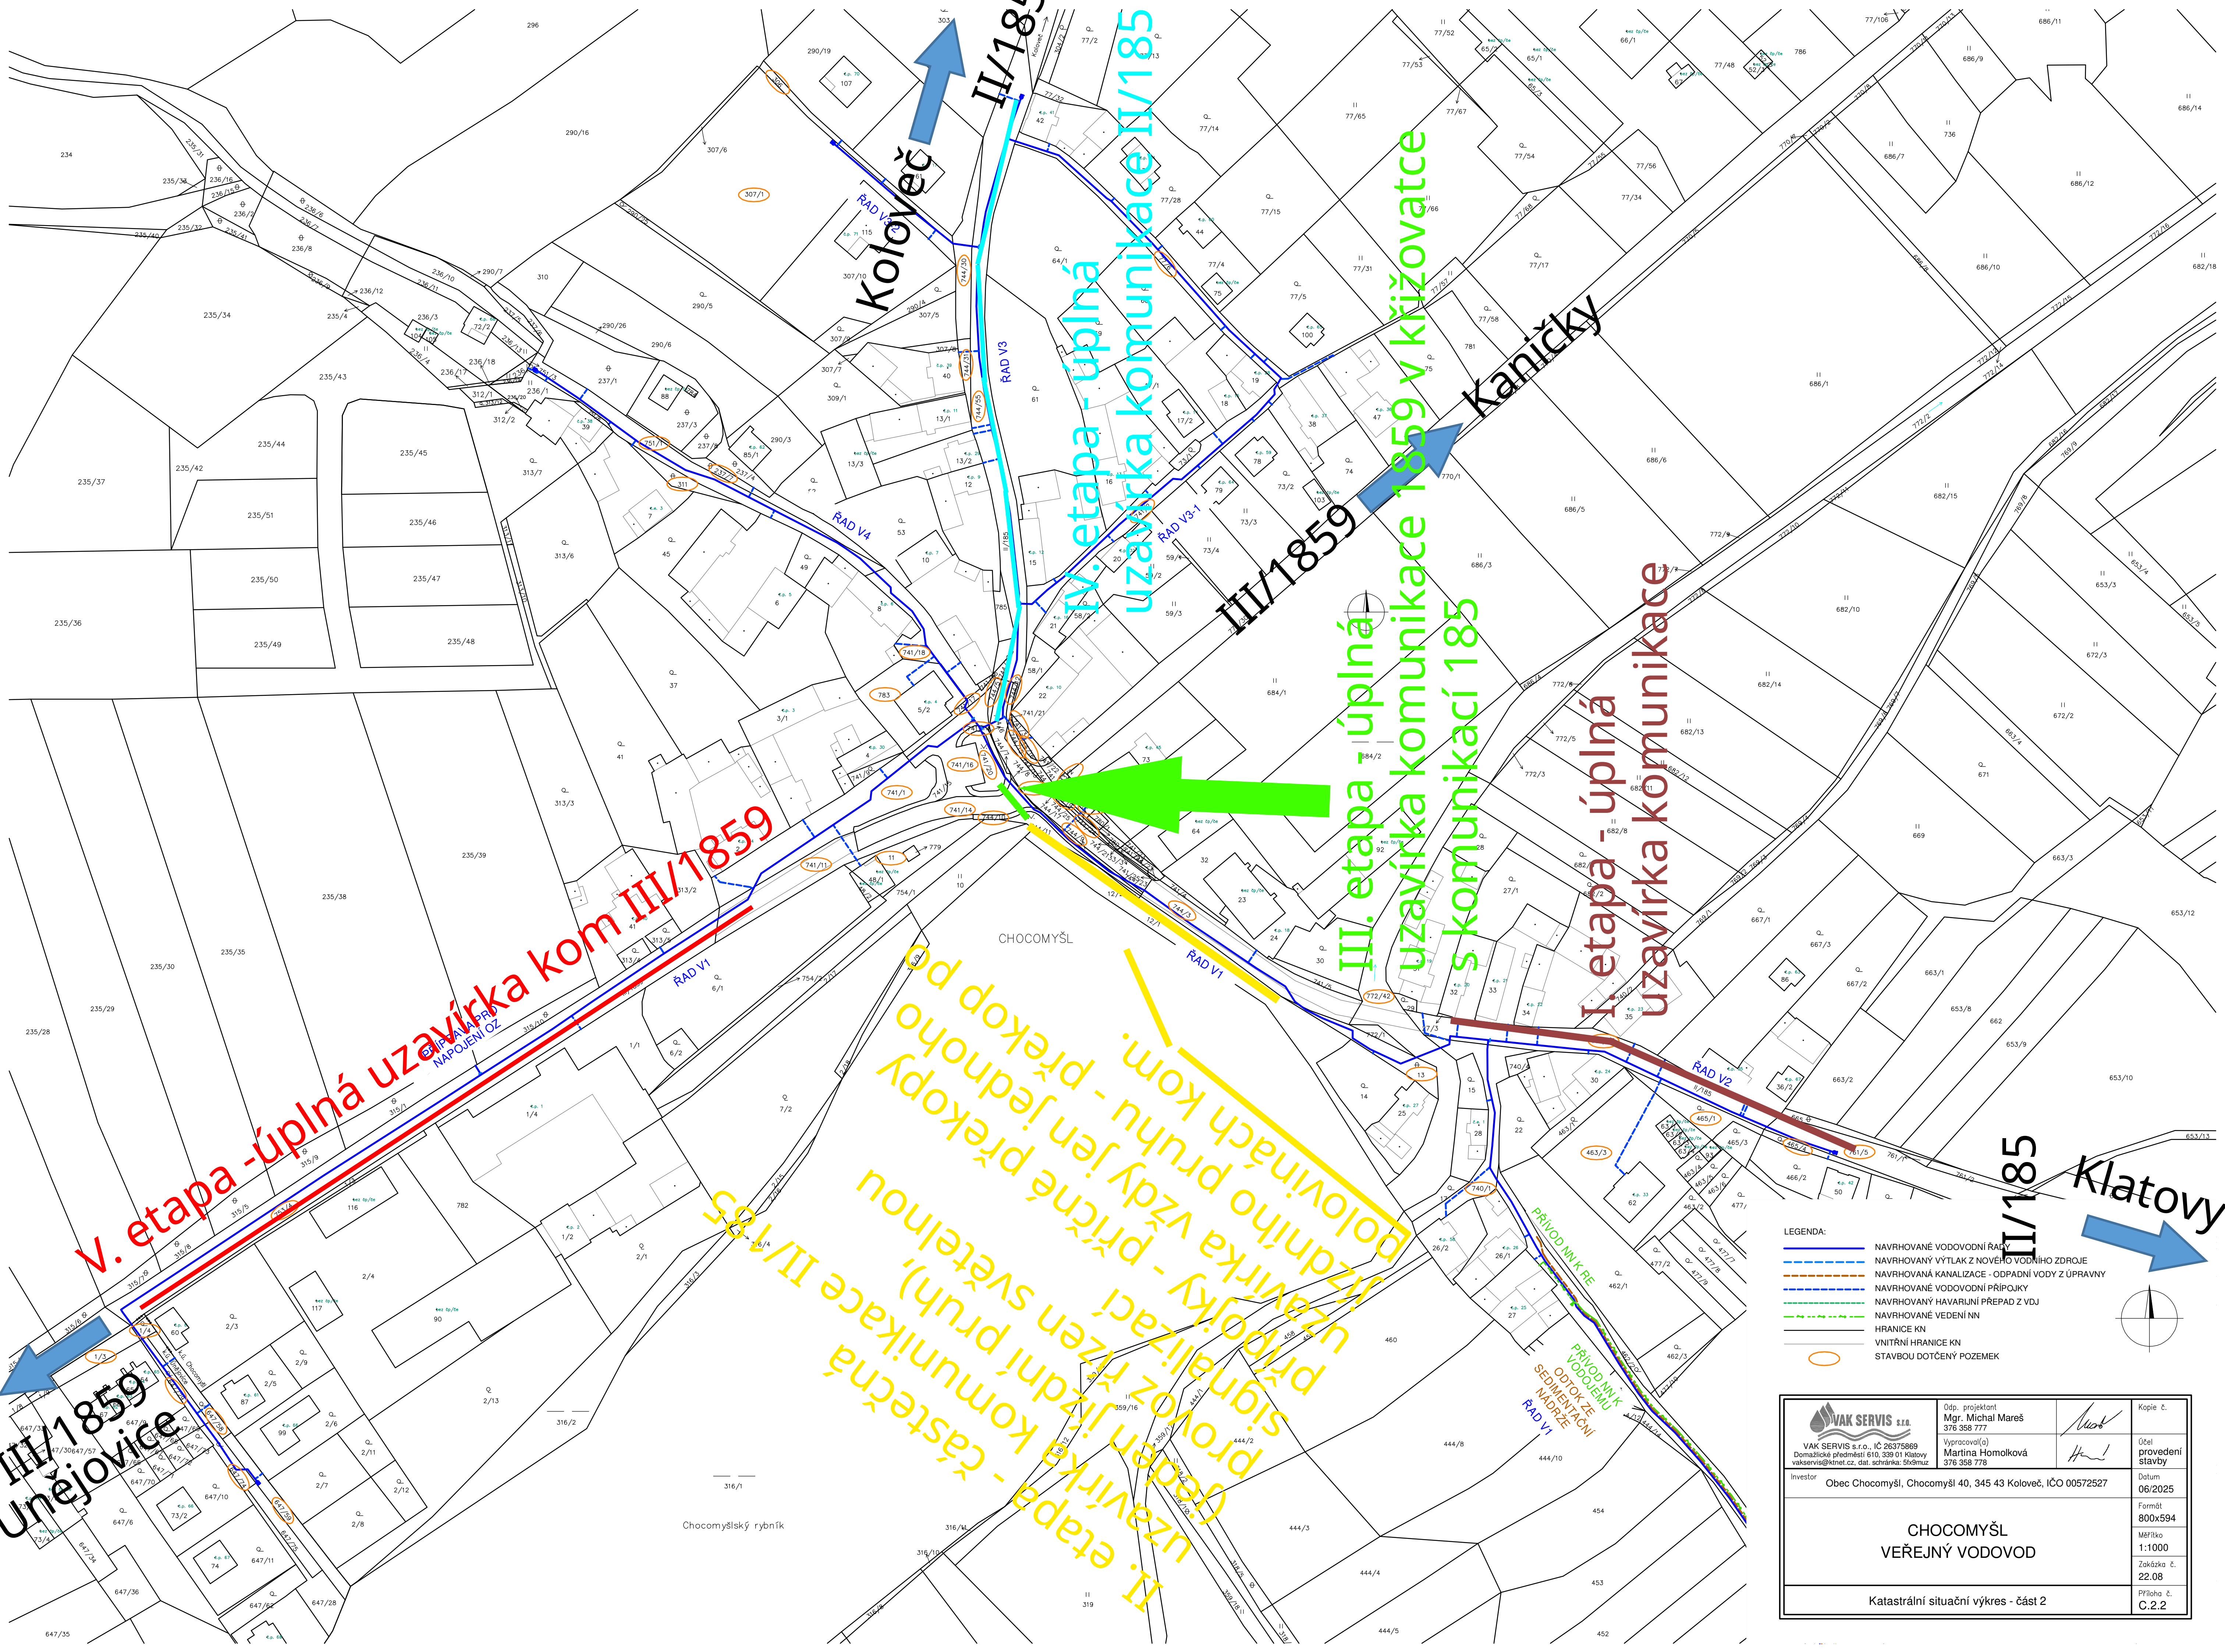

V. etapa - úplná uzavírka kom III/1859

II. etapa - částečná uzavírka komunikace II/185 (jeden jízdní pruh), provoz jízdní pruhů, signalizaci - příčné překopy uzavírka vždy jen jednoho jízdního pruhu - překop polovinách kom.

III. etapa - úplná uzavírka komunikace 1859 v křižovatce s komunikací 185

IV. etapa - úplná uzavírka komunikace II/185

I. etapa - úplná uzavírka komunikace

- LEGENDA:
- NAVRHOVANÉ VODOVODNÍ ŘADY
 - - - NAVRHOVANÝ VYTĚK Z NOVOHO VODNÍHO ZDROJE
 - - - NAVRHOVANÁ KANALIZACE - ODPADNÍ VODY Z ÚPRAVNY
 - - - NAVRHOVANÉ VODOVODNÍ PŘÍPOJKY
 - - - NAVRHOVANÝ HAVARIJNÍ PŘEPAD Z VDJ
 - - - NAVRHOVANÉ VEDENÍ NN
 - HRANICE KN
 - VNITŘNÍ HRANICE KN
 - STAVBOU DOTČENÝ POZEMEK

 VAK SERVIS s.r.o., IČ 26375989 Domálické předměstí 610, 339 01 Klatovy vakservis@kinet.cz, dat. schránka: 5fk3muz	Obj. projektant Mgr. Michal Mareš 376 358 777		Kopie č.
	Vyracoval(a) Martina Homolková 376 358 778		Účel provedení stavby
Investor Obec Chocomyšl, Chocomyšl 40, 345 43 Koloveč, IČO 00572527	Datum 06/2025		
CHOCOMYŠL VEŘEJNÝ VODOVOD	Formát 800x594		
	Měřítko 1:1000		
	Zakázka č. 22.08		
Katastrální situační výkres - část 2	Příloha č. C.2.2		

Časový harmonogram

Vodovod Chocomyšl

2026 - 2027	Září				Říjen				Listopad				Prosinec				Leden				Únor				Březen				Září		Říjen	
I. Etapa 1.9. - 25.10. 2026																																
II. Etapa 26.10. - 1.11.2026																																
III. etapa 2.11. - 8.11. 2026																																
IV. Etapa 9.11. - 20.12. 2026																																
V. Etapa 4.1. - 31.3. 2027																																
Finální opravy komunikací																																
I. Etapa 1.9. - 12.9. 2027																																
III. Etapa 13.9. - 19.9. 2027																																
IV. Etapa 20.9. - 10.10. 2027																																
V. Etapa 11.10. - 31.10. 2027																																